



# << (仮称) 桜堤中学校 平面プラン >>

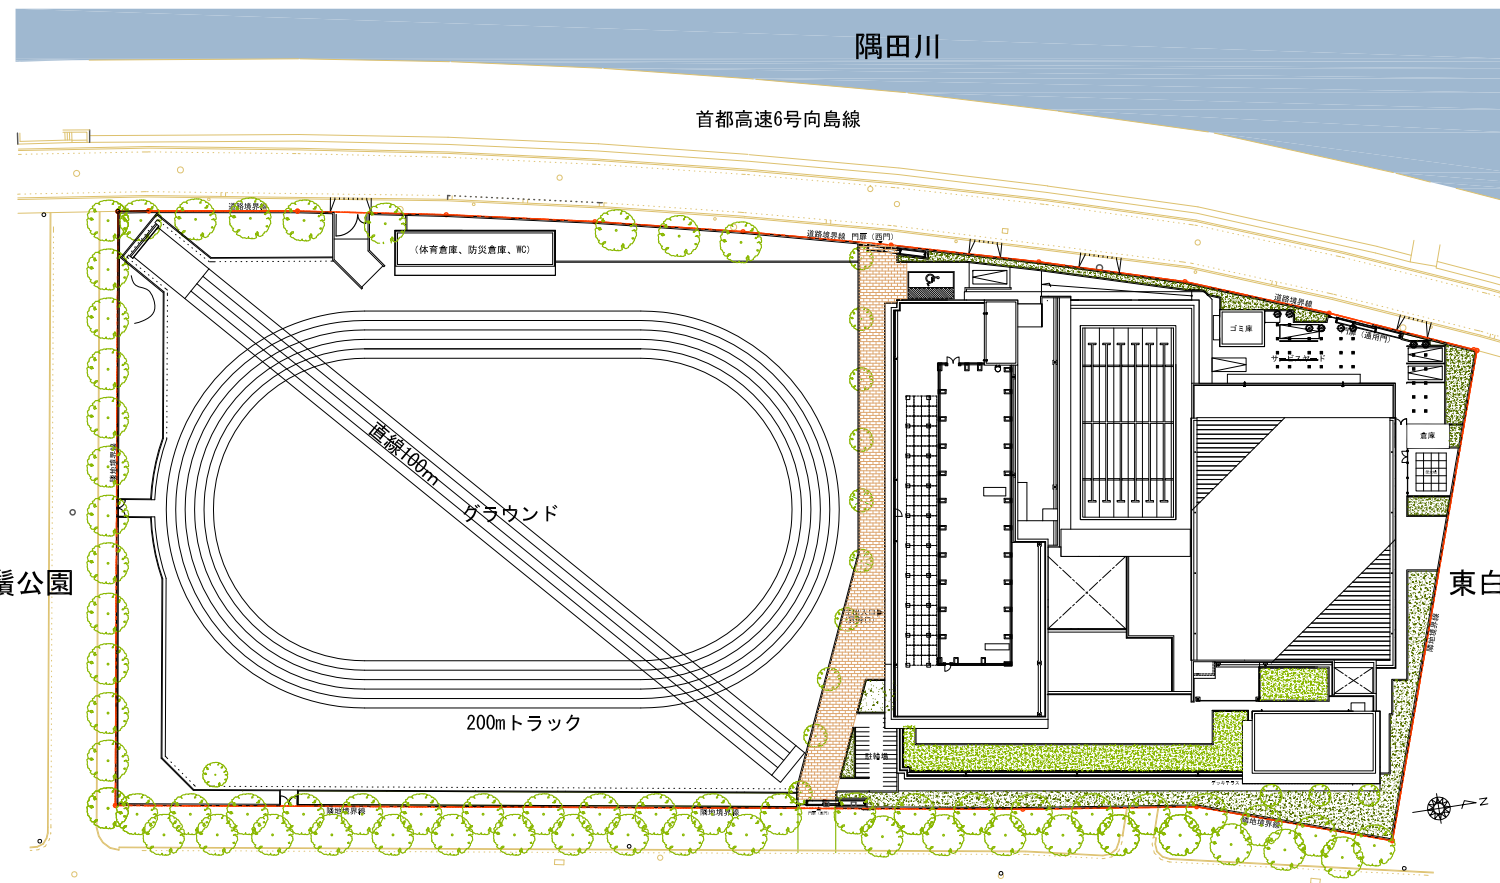


東白鬚公園


配置図

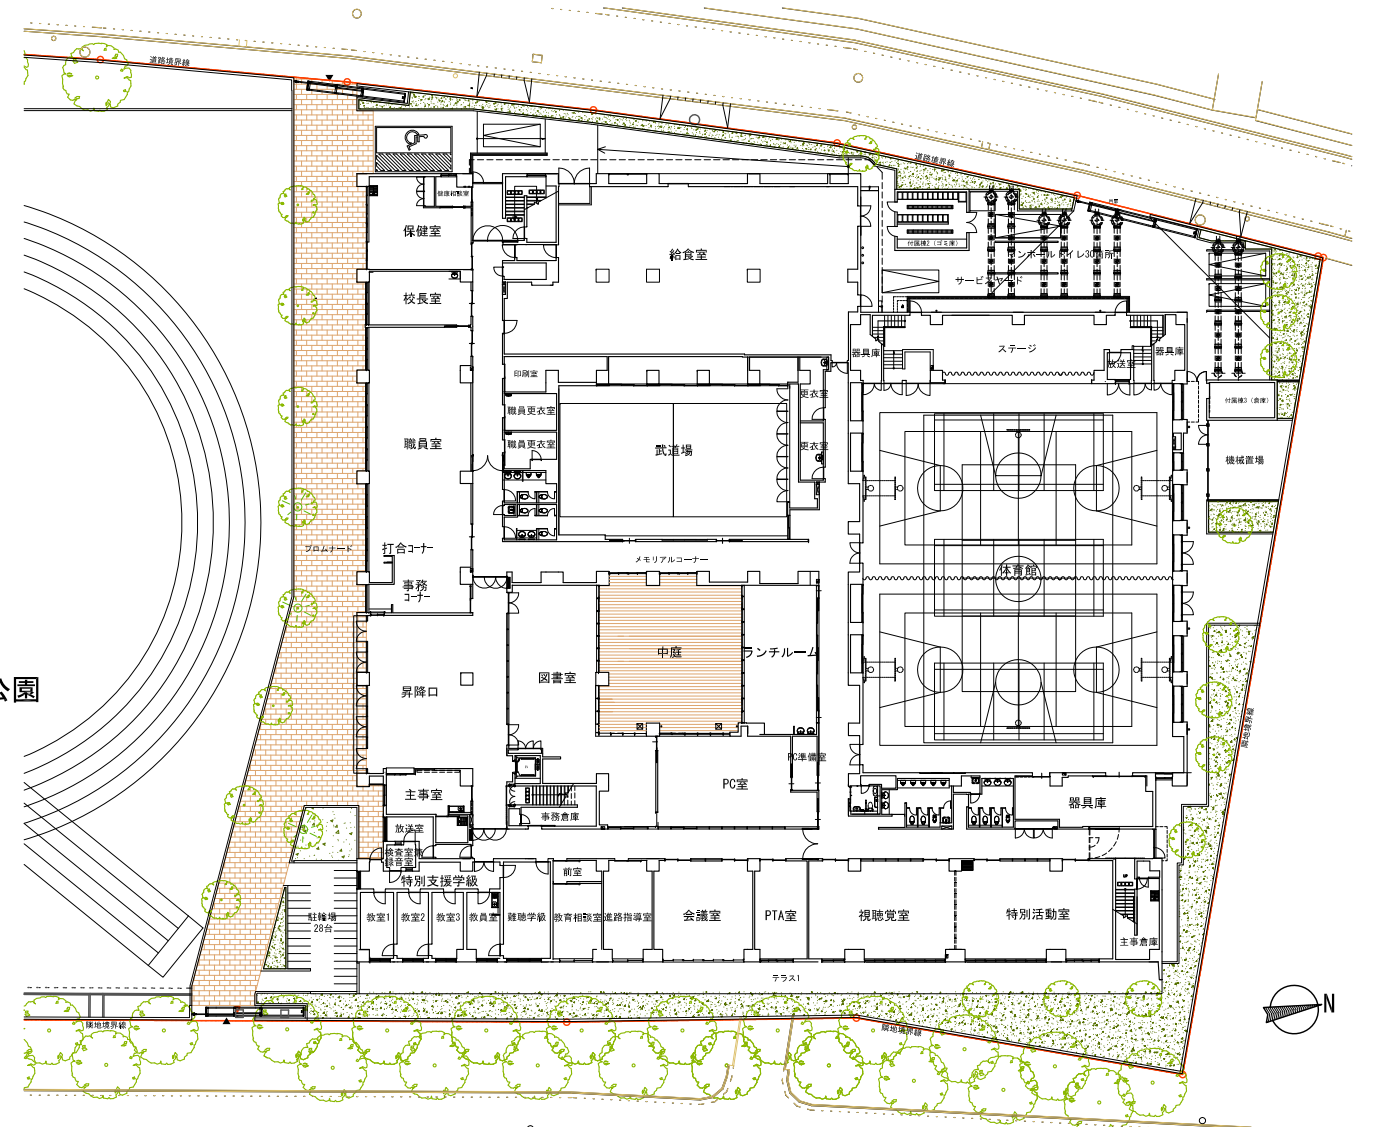


1階平面図

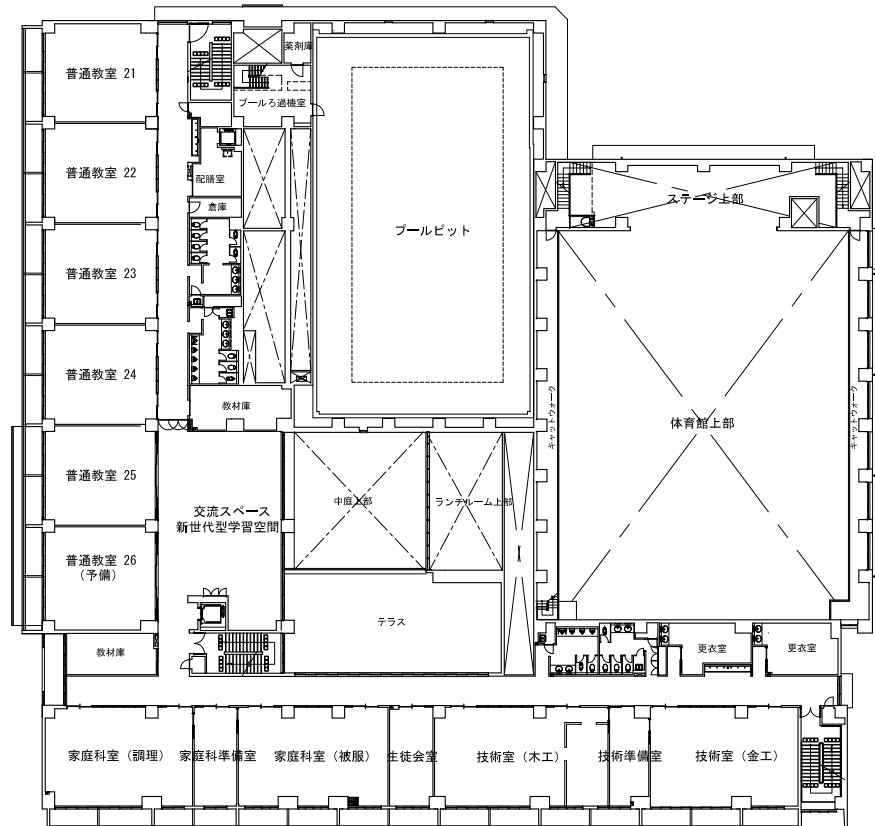

2階平面図

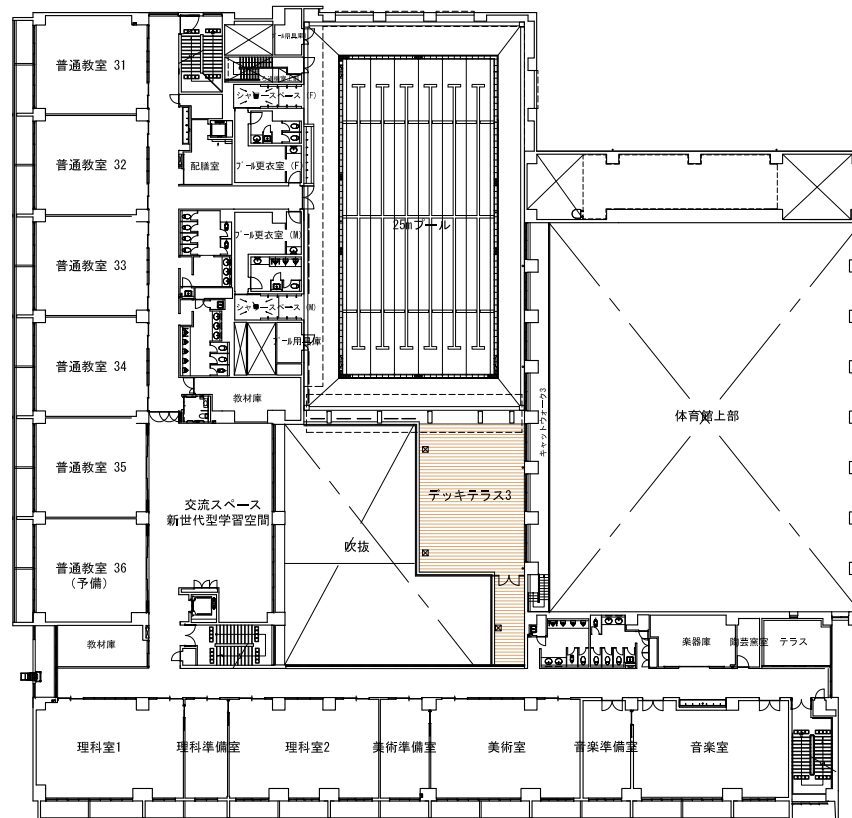

3階平面図

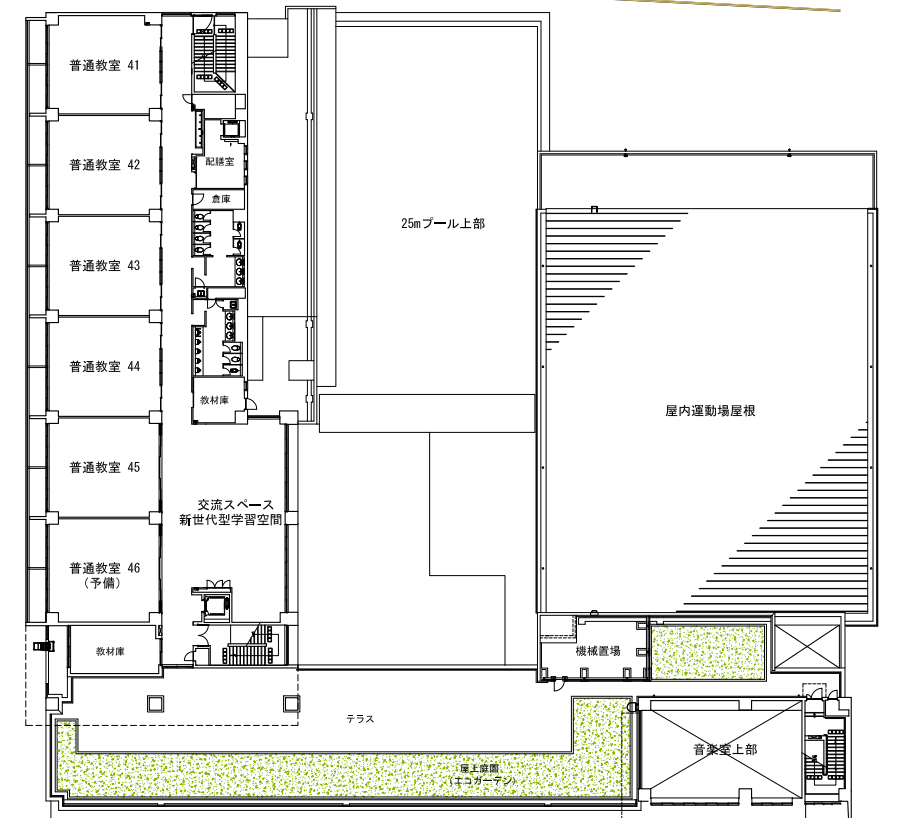

4階平面図

※平成24年4月現在の平面プラン  
若干の変更が生じる場合があります。